

TYPISK  
FIREMANNSBOLIGER

HUS F G H



1:100 Fasade vest



1:100 Fasade sør



5 meter i 1:100

B	10.01.2020	TLH	JUSTERT BREDE OG FASADE	AP
A	03.12.2019	TLH	TEGNING OPPRETTET	AP
IND.	DATO	SIGN	INNHOOLD	KTRL

ARKITEKT

DRIV ARKITEKTER

HOFFSVEIEN 21/23 0275 OSLO T: +47 22 71 60 16  
POST@DRIVARK.NO ORGNR: 984590857

TILTAKSHAVER

Frost Utvikling

EIENDOM	G.NR.	B.NR.
PRESTMOSVEGEN / JERVVEGEN 2030 NANNESTAD		

PROSJEKT	PR.NR.
Firemannsbolig MyCube HUS F og G	578

TEGNING
Fasade 1 og 2

FAG	STATUS
ARK	Søknad

TYPISK  
FIREMANNSBOLIGER

HUS F G H



1:100 Fasade vest



1:100 Fasade sør



5 meter i 1:100

B	10.01.2020	TLH	JUSTERT BREDDER OG FASADE	AP
A	03.12.2019	TLH	TEGNING OPPRETTET	AP
IND.	DATO	SIGN	INNHOOLD	KTRTL

ARKITEKT

DRIV ARKITEKTER

HOFFSVEIEN 21/23 0275 OSLO T: +47 22 71 60 16  
POST@DRIVARK.NO ORGNR: 984590857

TILTAKSHAVER

Frost Utvikling

EIENDOM

PRESTMOSVEGEN / JERVVEGEN  
2030 NANNESTAD

PROSJEKT

Firemannsbolig MyCube  
HUS F og G

TEGNING

Fasade 1 og 2

FAG STATUS

ARK Søknad



Perspektiv 1



Perspektiv 2

5 meter i 1:100

TYPISK  
FIREMANNSBOLIGER

HUS F G H

B	10.01.2020	TLH	JUSTERT BREDE OG FASADE	AP
A	03.12.2019	TLH	TEGNING OPPRETTET	AP
IND.	DATO	SIGN	INNHOOLD	KTRL

ARKITEKT

DRIV ARKITEKTER

HOFFSVEIEN 21/23 0275 OSLO T: +47 22 71 60 16  
POST@DRIVARK.NO ORGNR: 984590857

TILTAKSHAVER

Frost Utvikling

EIENDOM	G.NR.	B.NR.
PRESTMOSVEGEN / JERVVEGEN 2030 NANNESTAD		

PROSJEKT	PR.NR.
Firemannsbolig MyCube HUS F og G	578

TEGNING

Perspektiv 1 og 2

FAG STATUS

ARK Søknad

TYPISK  
FIREMANNSBOLIGER

HUS F G H

B	10.01.2020	TLH	JUSTERT BREDE OG FASADE	AP
A	03.12.2019	TLH	TEGNING OPPRETTET	AP
IND. DATO	SIGN	INNHOOLD		KTRL

ARKITEKT



HOFFSVEIEN 21/23 0275 OSLO T: +47 22 71 60 16  
POST@DRIVARK.NO ORGNR: 984590857

TILTAKSHAVER

Frost Utvikling

EIENDOM G.NR. B.NR.

PRESTMOSVEGEN / JERVVEGEN  
2030 NANNESTAD

PROSJEKT PR.NR.

Firemannsbolig MyCube 578

HUS F og G

TEGNING

Planer



FAG STATUS

ARK Søknad


TEGNINGSNR. MÅLESTOKK ETABLERT INDEX

A 3 101 1:100 03.12.2019 A

578 2020 0108 type FGH forskuddt bred.pln

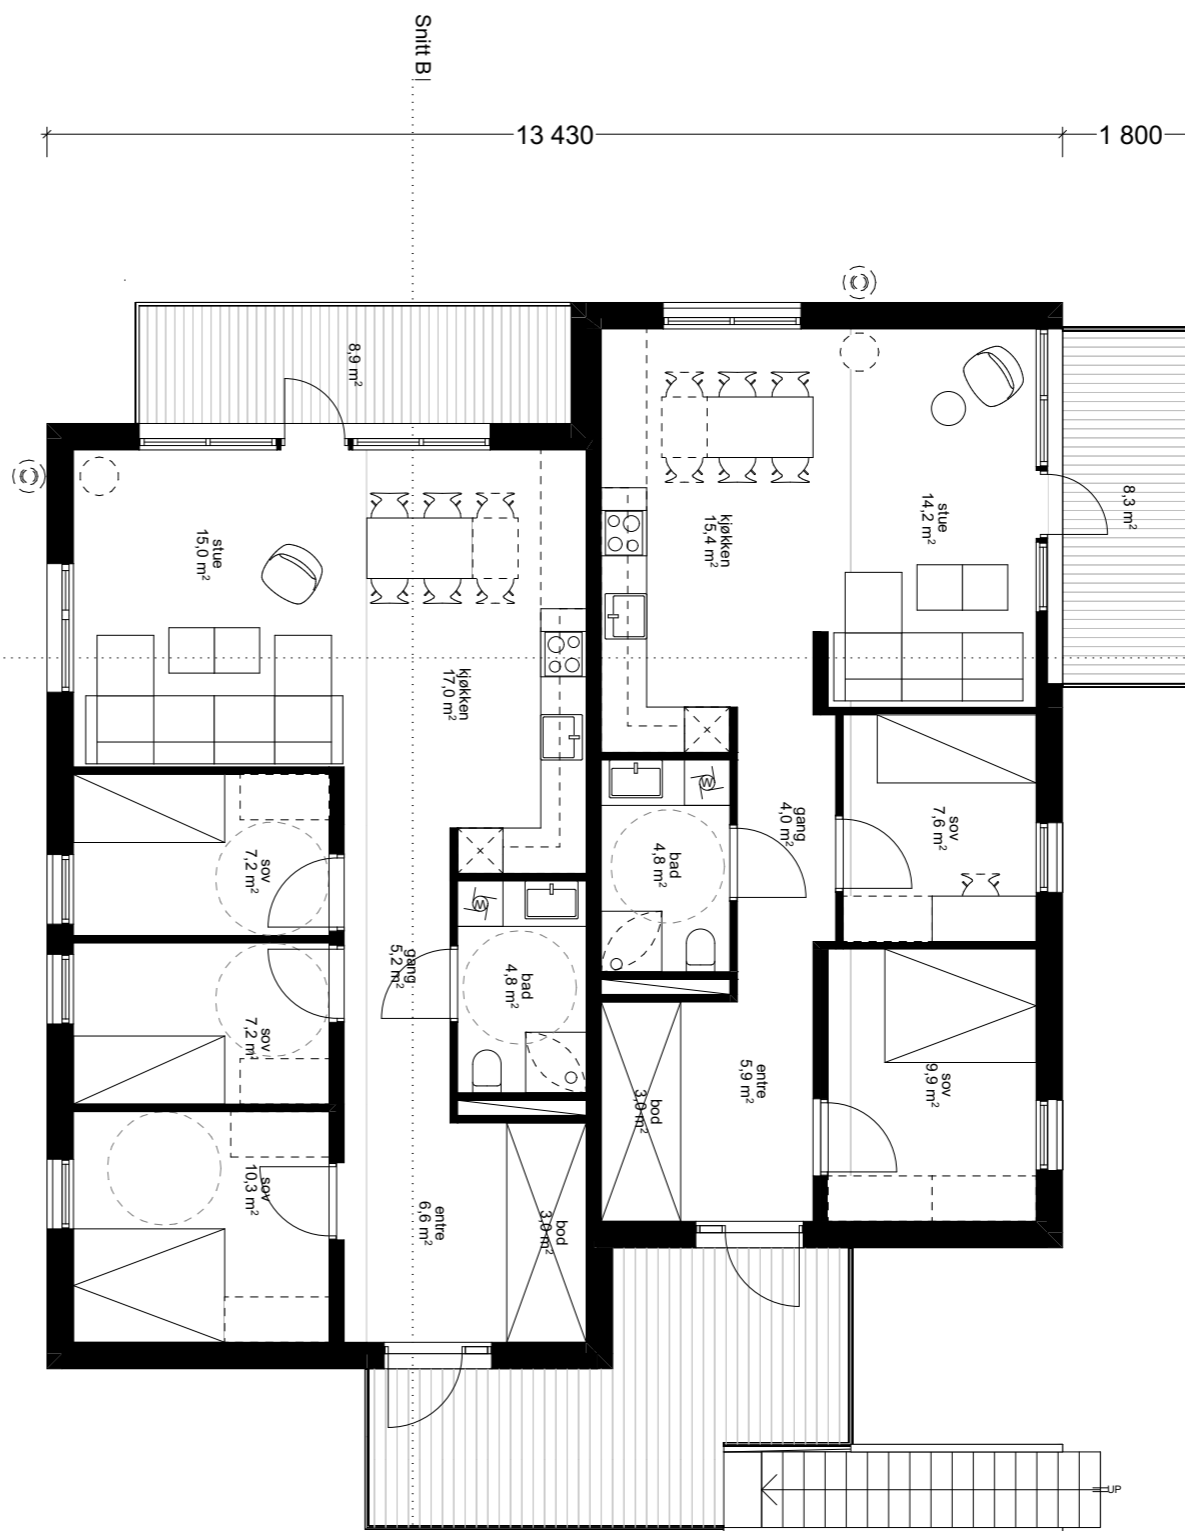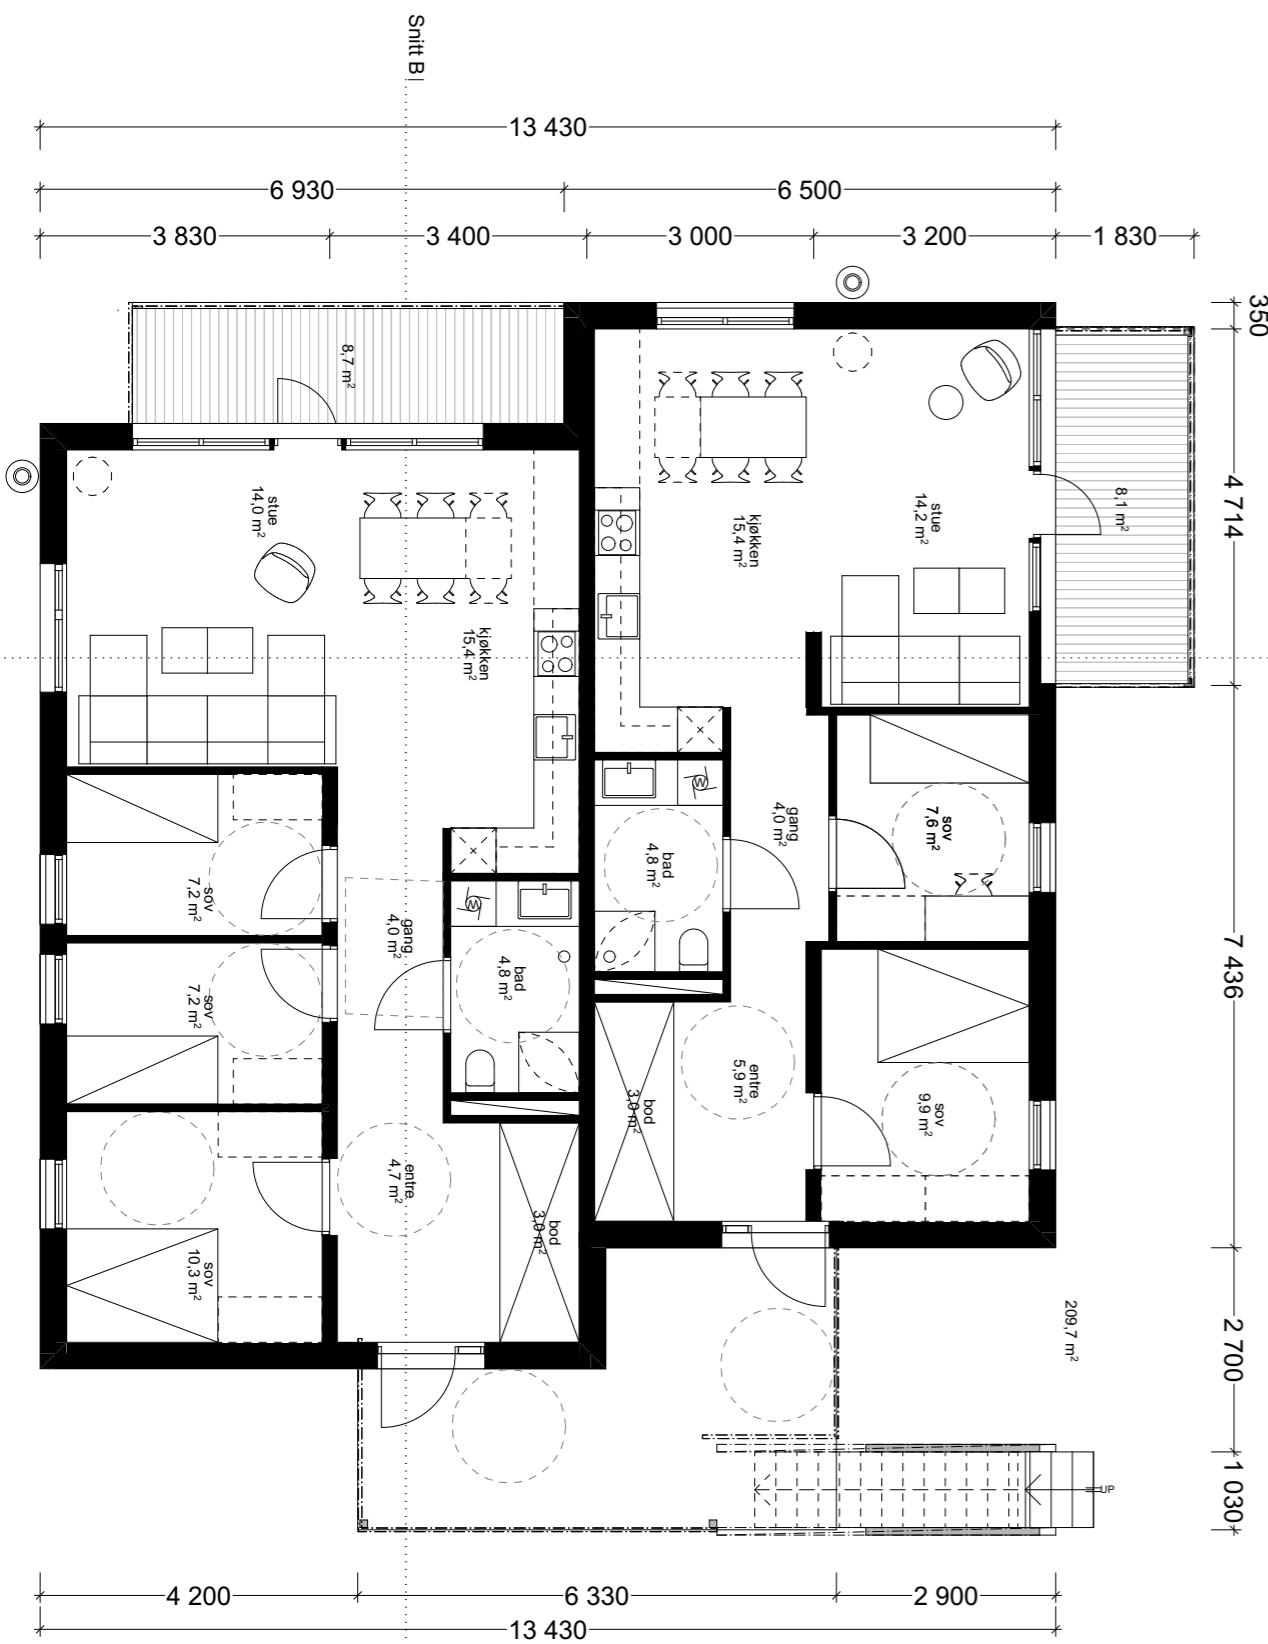

5 meter i 1:100

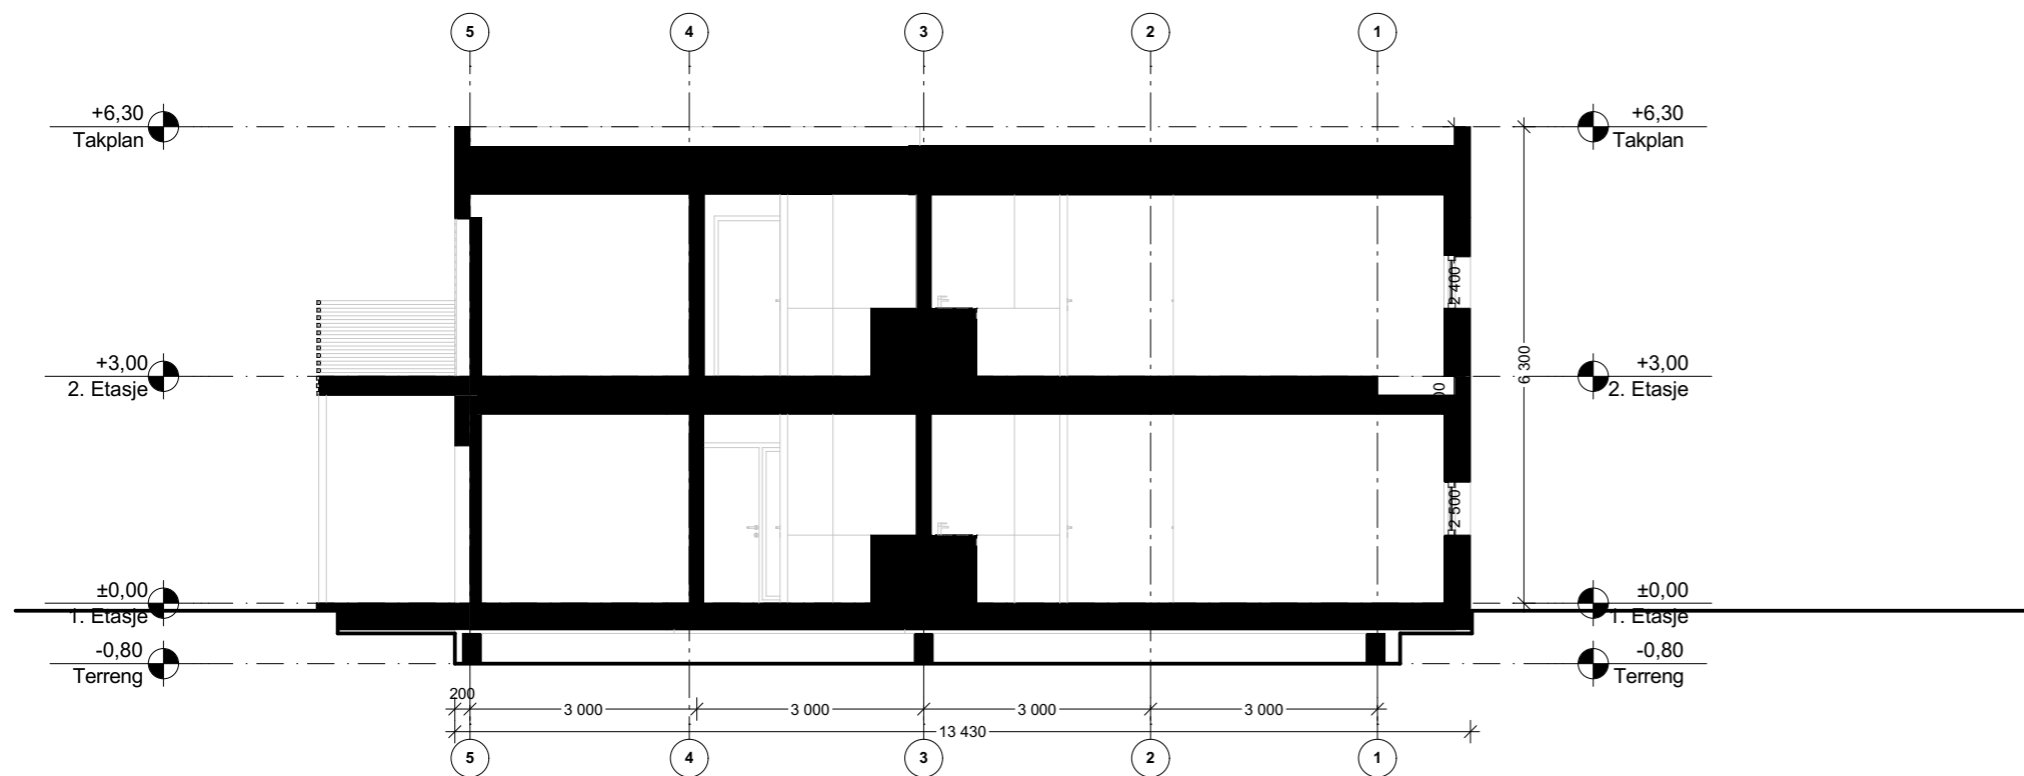

Snitt A-A

TYPISK  
FIREMANNSBOLIGER  
HUS F G H

B	10.01.2020	TLH	JUSTERT BREDE OG FASADE	AP
A	03.12.2019	TLH	TEGNING OPPRETTET	AP
IND.	DATO	SIGN	INNHOOLD	KTRL

ARKITEKT



HOFFSVEIEN 21/23 0275 OSLO T: +47 22 71 60 16  
POST@DRIVARK.NO ORGNR: 984590857


TILTAKSHAVER  
Frost Utvikling

EIENDOM G.NR. B.NR.  
PRESTMOSVEGEN / JERVVEGEN  
2030 NANNESTAD

PROSJEKT PR.NR.  
Firemannsbolig MyCube  
HUS F og G 578

TEGNING  
Snitt A og B

FAG STATUS  
ARK Søknad

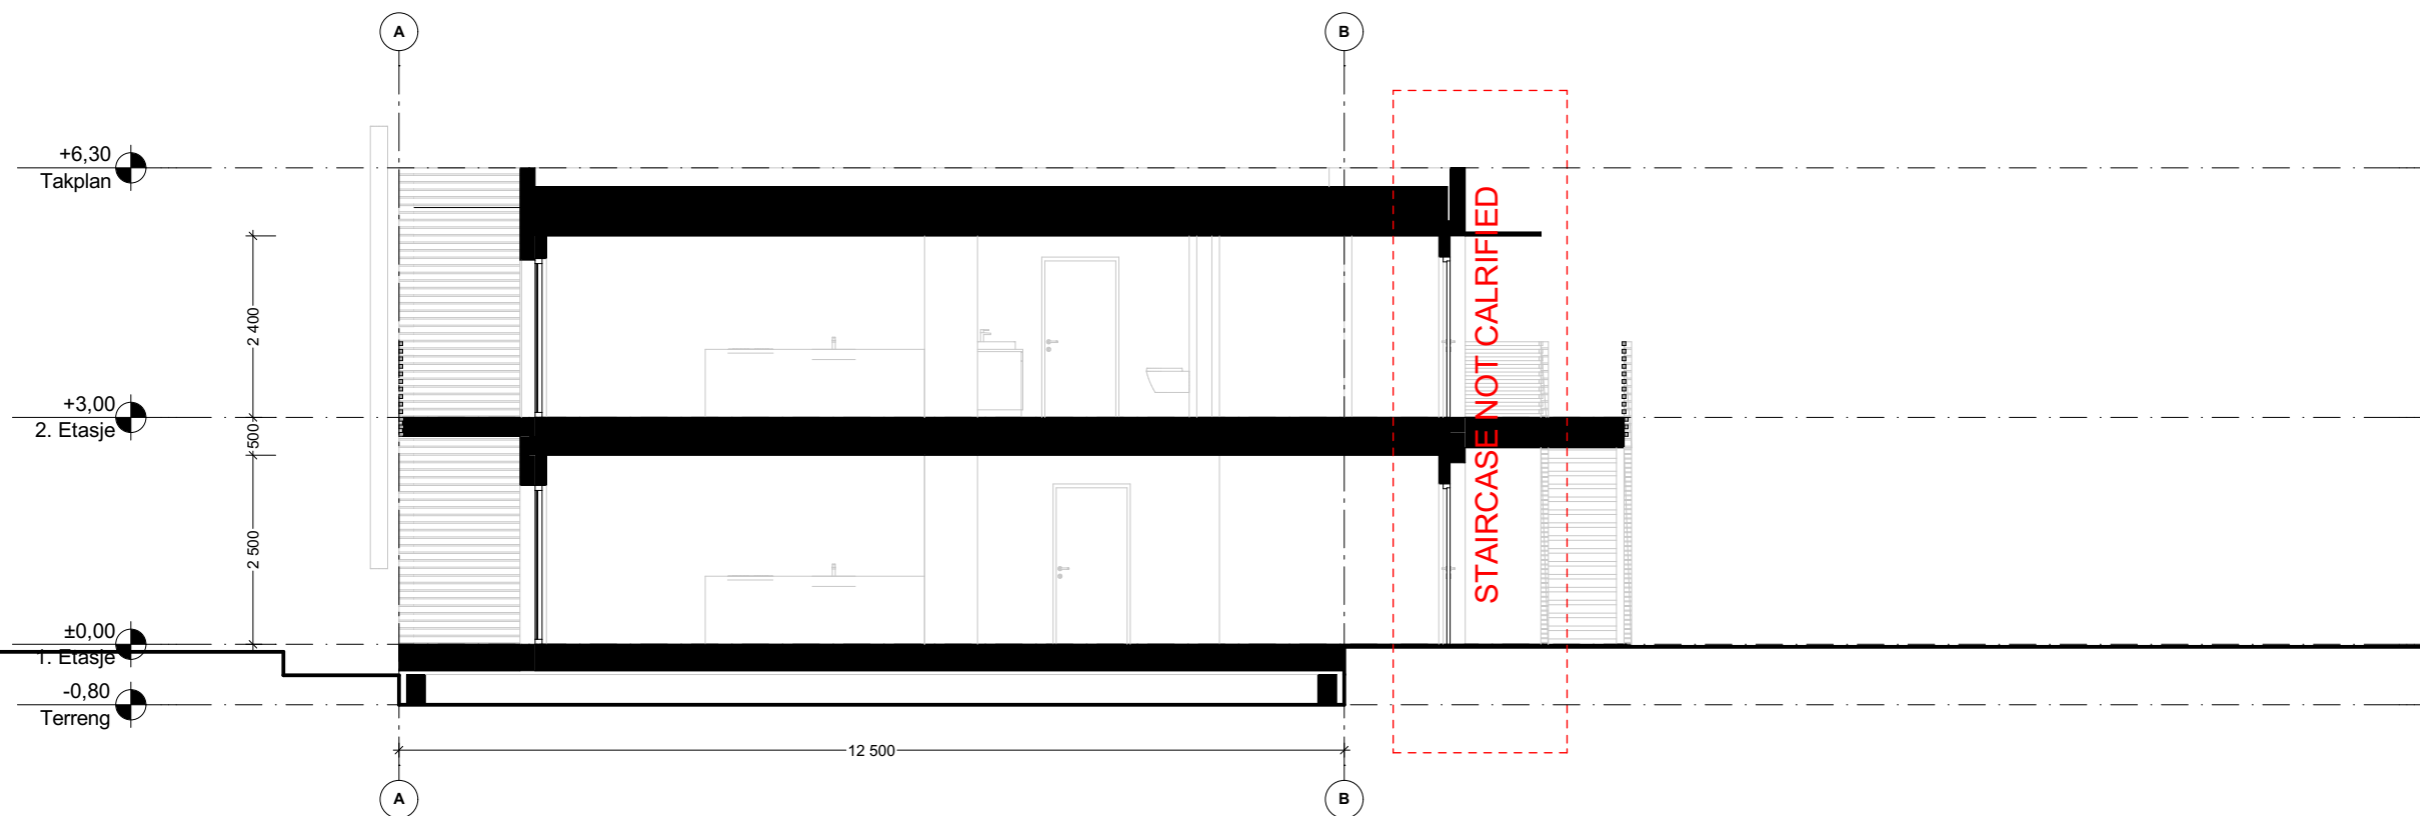

Snitt B-B